



МУНИЦИПАЛЬНОЕ ОБРАЗОВАНИЕ
СЕРДОЛОВО
ВСЕВОЛОЖСКОГО МУНИЦИПАЛЬНОГО РАЙОНА
ЛЕНИНГРАДСКОЙ ОБЛАСТИ

АДМИНИСТРАЦИЯ

ПОСТАНОВЛЕНИЕ

от 14 апреля 2017 г.

№ 131

**Об утверждении внесенных изменений
в проект организации и застройки
территории СПК «Васильевка»,
расположенного по адресу: Ленинградская
область, Всеволожский район, массив
Мертуть**

В соответствии с Федеральным законом от 06.10.2003 № 131-ФЗ «Об общих принципах организации местного самоуправления в Российской Федерации», ст. 32 Федерального закона от 15.04.1998 № 66-ФЗ «О садоводческих, огороднических и дачных некоммерческих объединениях граждан», рассмотрев заявление председателя правления СПК «Васильевка» Е.В. Блистановой и представленные документы, администрация МО Сердолово

ПОСТАНОВЛЯЕТ:

1. Утвердить внесенные изменения в проект организации и застройки территории СПК «Васильевка», расположенного по адресу: Ленинградская область, Всеволожский район, массив Мертуть, СПК «Васильевка», согласно приложению № 1, площадью 180100,0 кв.м, в том числе:
 - земли общего пользования - 43 816,0 кв.м;
 - земли в пользовании членов СПК - 136 284,0 кв.м,
 - с количеством участков - 133 шт.
2. Присвоить вновь образованным земельным участкам, расположенным на территории СПК «Васильевка», номера согласно приложению № 2.
3. Настоящее постановление вступает в силу с даты его принятия.
4. Контроль за исполнением настоящего постановления оставляю за собой.

И.о. главы администрации



Н.И. Рудь



ПРОЕКТ ОРГАНИЗАЦИИ И ЗАСТРОЙКИ ТЕРРИТОРИИ СПК "ВАСИЛЬЕВКА"


М 1:1000

Экспликация зданий и сооружений

Номер на плане	Наименование	Примечание
1-128	Индивидуальные садовые участки с домами	Существующие
130	Спортивная площадка	Проектируемая
131	Детская площадка	Проектируемая
132	Пожарный водоем	Проектируемый
133	Павильон охраны, правление	Проектируемый
134	Артезианская скважина	Проектируемая

ТЭП ГЕНПЛАНА

Наименование показателя	Площадь м.кв.	Площадь Га
Площадь территории СПК "Васильевка"	180100	18.01
в том числе:		
Площадь территории садовой жилой застройки	136284	13.62
Площадь территории общего пользования	43816	4.38

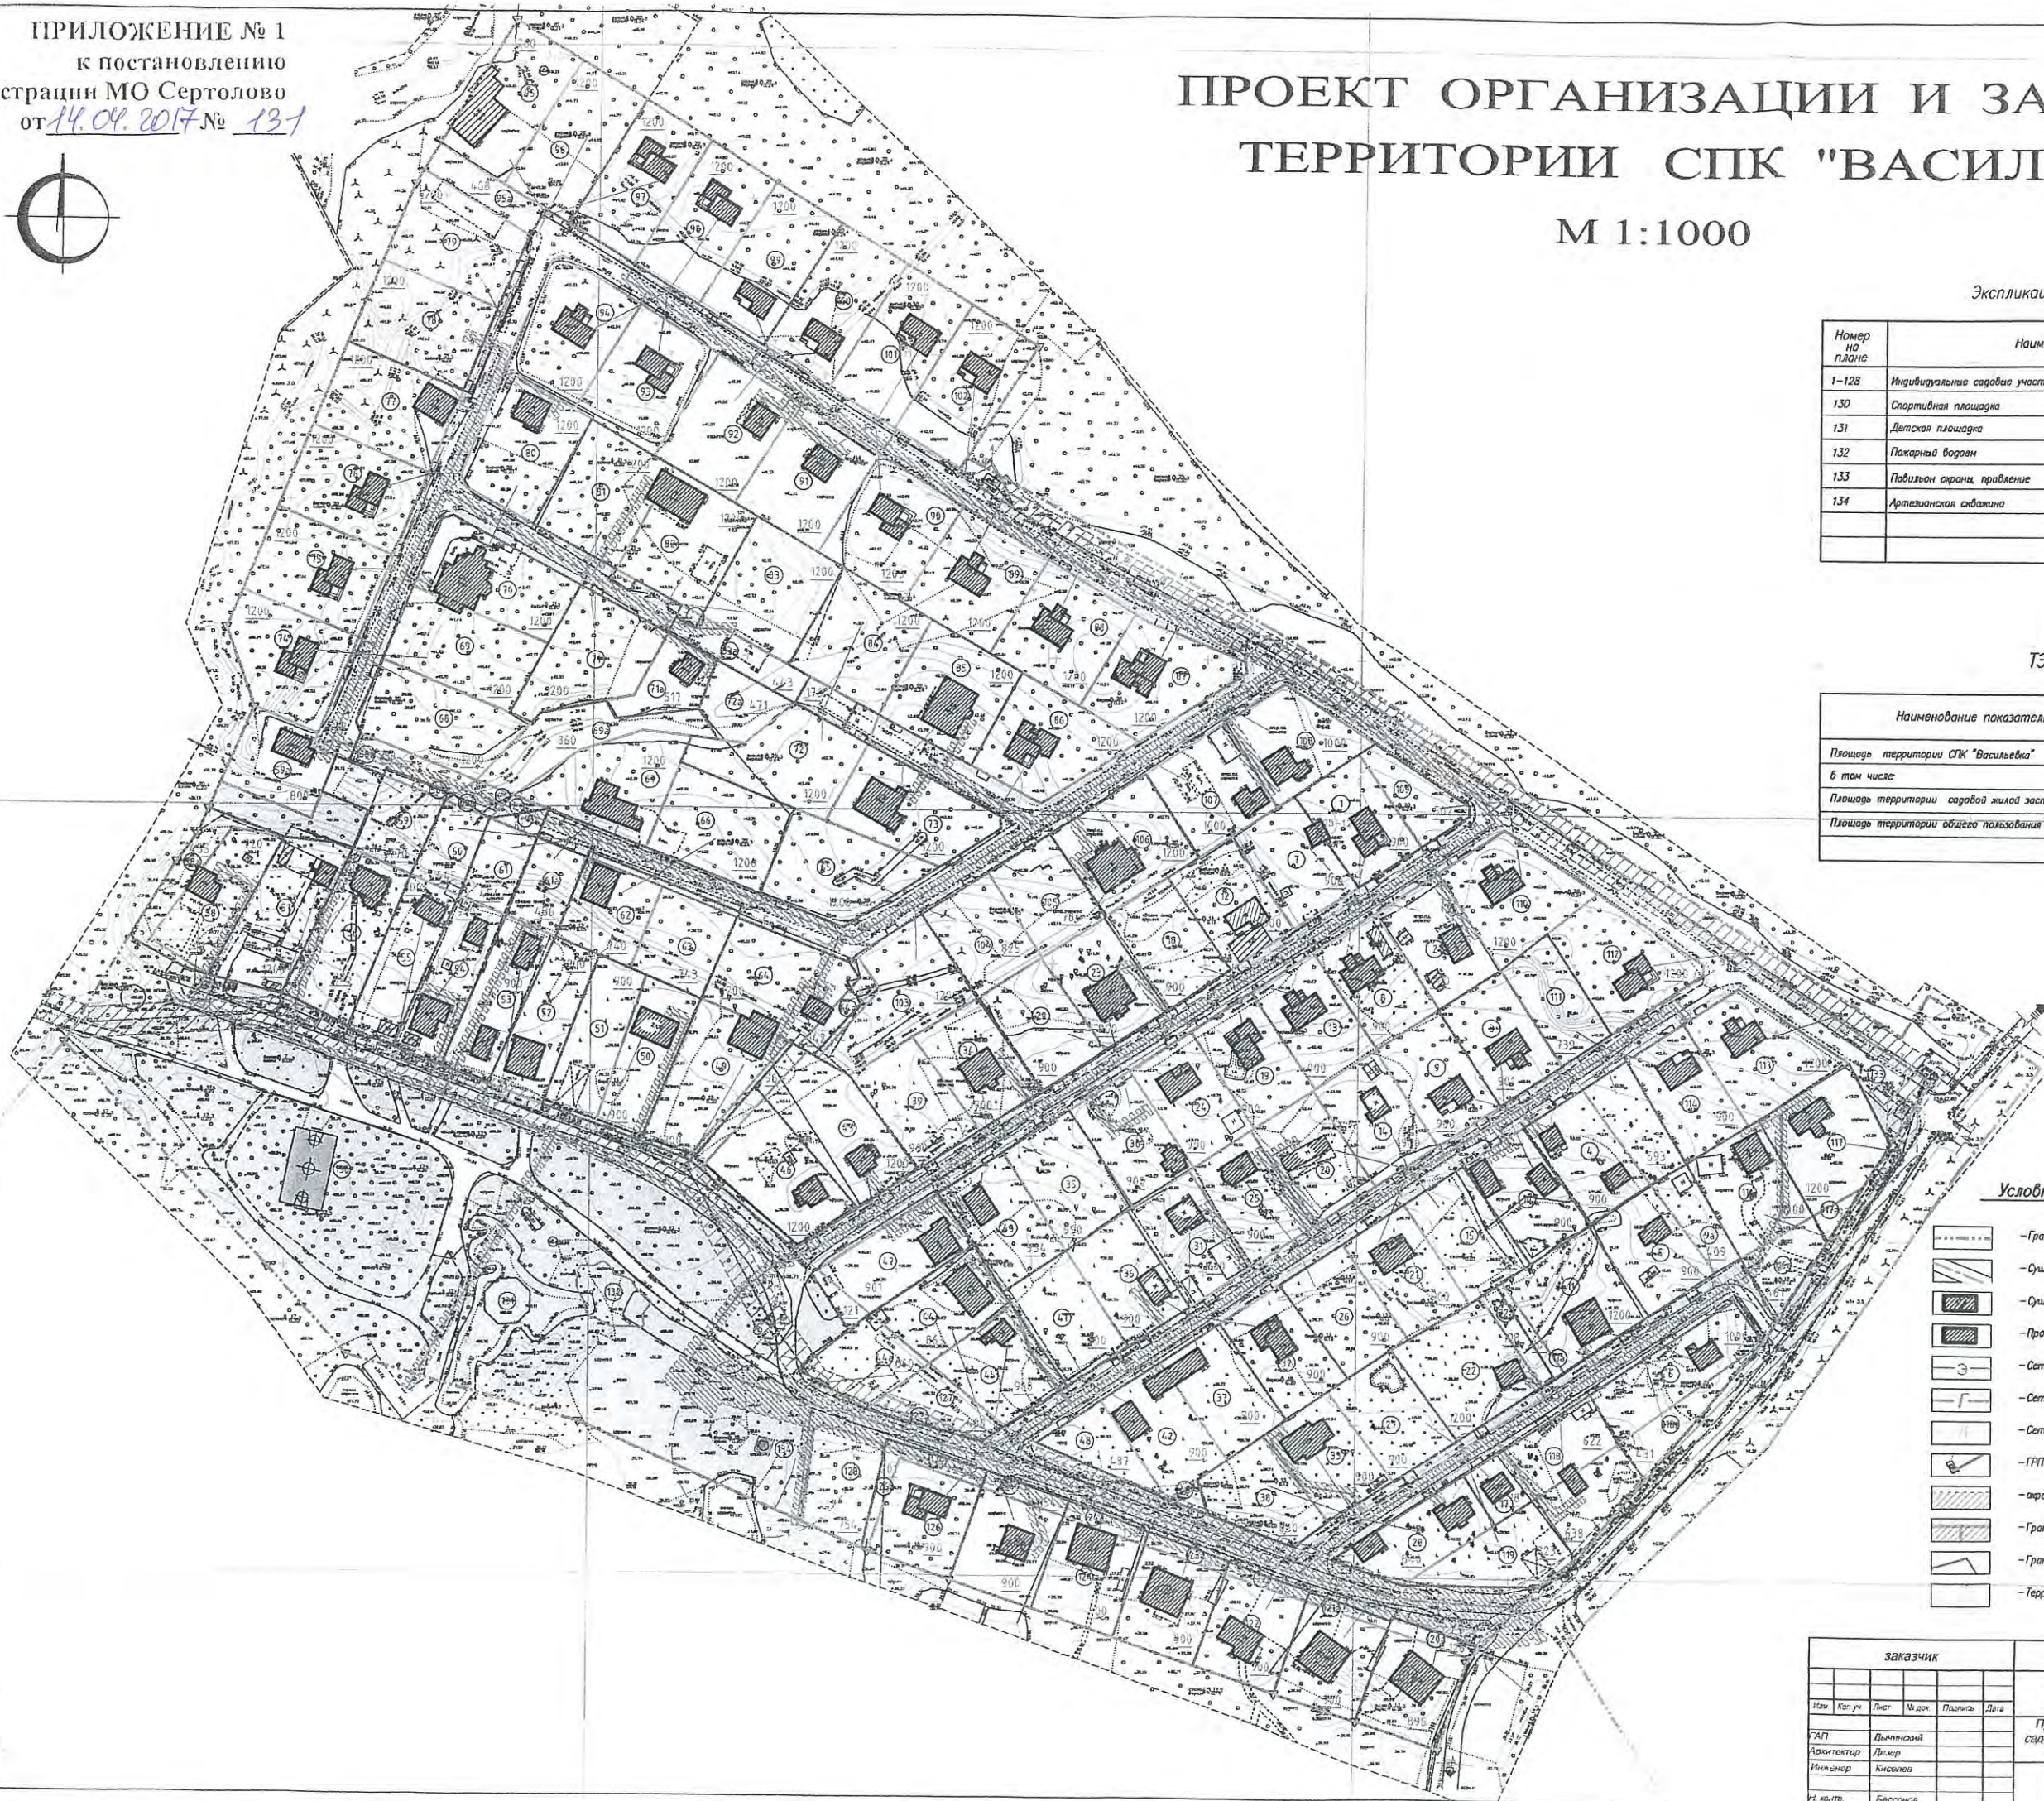

Условные обозначения

- Границы СПК "Васильевка"
- Существующие проезды и улицы (покрытие гравийно-песчаное)
- Существующие здания и сооружения
- Проектируемые здания и сооружения
- Сеть электроснабжения, линии электропередачи (реконструируемая)
- Сеть газоснабжения низкое давление (проектируемая)
- Сеть газоснабжения среднее давление (проектируемая)
- ГРП (проектируемая)
- охранная зона газопровода
- Границы существующих земельных участков
- Границы владений
- Территория общего пользования (газон)

заказчик						СПК "Васильевка"			
						Ленинградская обл., Всеволожский район, массив "Мертуть"			
Изм.	Кат. уч.	Лист	№ док.	Подпись	Дата				
УАП	Дыччиновский					Проект организации застройки садоводческого потребительского кооператива "Васильевка"	Стадия	Лист	Листов
Архитектор	Дизайнер					Генеральный план	ПП	1.и	7
Исполнитель	Киселева					М 1:1000	Лицензия Б 435872 №672		
И. контр.	Бессонов								

ПРИЛОЖЕНИЕ № 2
к постановлению
администрации МО Сертолово
от 14.04.2017 № 13-1

Список номеров земельных участков для ведения садоводства,
расположенных на территории СПК «Васильевка»

№ п/п	Номер земельного участка	Площадь земельного участка, кв.м
1	Участок № 1	901
2	Участок № 2	900
3	Участок № 3	900
4	Участок № 4	900
5	Участок № 5	960
6	Участок № 6	1000
7	Участок № 7	900
8	Участок № 8	900
9	Участок № 9	900
10	Участок № 9а	409
11	Участок № 10	900
12	Участок № 11	1200
13	Участок № 12	900
14	Участок № 13	900
15	Участок № 14	900
16	Участок № 15	900
17	Участок № 17	920
18	Участок № 18	901
19	Участок № 19	900
20	Участок № 20	900
21	Участок № 21	900
22	Участок № 22	1184
23	Участок № 23	906
24	Участок № 24	901
25	Участок № 25	900
26	Участок № 26	900
27	Участок № 27	900
28	Участок № 28	840
29	Участок № 29	910
30	Участок № 30	901
31	Участок № 31	900
32	Участок № 32	900

33	Участок № 33	901
34	Участок № 34	922
35	Участок № 35	963
36	Участок № 36	901
37	Участок № 37	900
38	Участок № 38	850
39	Участок № 39	909
40	Участок № 40	919
41	Участок № 41	900
42	Участок № 42	900
43	Участок № 43	1214
44	Участок № 44	863
45	Участок № 45	899
46	Участок № 46	1207
47	Участок № 47	869
48	Участок № 48	487
49	Участок № 49	1200
50	Участок № 50	900
51	Участок № 51	900
52	Участок № 52	900
53	Участок № 53	900
54	Участок № 54	900
55	Участок № 55	900
56	Участок № 56	1185
57	Участок № 57	1225
58	Участок № 58	920
59	Участок № 58а	455
60	Участок № 59	770
61	Участок № 59а	800
62	Участок № 60	445
63	Участок № 61	454
64	Участок № 61а	486
65	Участок № 62	740
66	Участок № 63	743
67	Участок № 64	1200
68	Участок № 65	1200
69	Участок № 66	1200
70	Участок № 67	1200
71	Участок № 68	1200
72	Участок № 69	1200

73	Участок № 70	1200
74	Участок № 71	1200
75	Участок № 72	1200
76	Участок № 73	1200
77	Участок № 74	1200
78	Участок № 75	1200
79	Участок № 76	1200
80	Участок № 77	1200
81	Участок № 78	1200
82	Участок № 79	1200
83	Участок № 80	1200
84	Участок № 81	1200
85	Участок № 82	1200
86	Участок № 83	1200
87	Участок № 84	1200
88	Участок № 85	1200
89	Участок № 86	1200
90	Участок № 87	1200
91	Участок № 88	1200
92	Участок № 89	1200
93	Участок № 90	1200
94	Участок № 91	1200
95	Участок № 92	1200
96	Участок № 93	1200
97	Участок № 94	1200
98	Участок № 95	1200
99	Участок № 96	1200
100	Участок № 97	1200
101	Участок № 98	1200
102	Участок № 99	1200
103	Участок № 100	1200
104	Участок № 101	1200
105	Участок № 102	1200
106	Участок № 103	1200
107	Участок № 104	825
108	Участок № 105	786
109	Участок № 106	1200
110	Участок № 107	1000
111	Участок № 108	1000
112	Участок № 109	501

113	Участок № 110	1200
114	Участок № 111	739
115	Участок № 112	1200
116	Участок № 113	1200
117	Участок № 114	900
118	Участок № 115	593
119	Участок № 116	1000
120	Участок № 117	1200
121	Участок № 118	638
122	Участок № 118а	431
123	Участок № 119	823
124	Участок № 120	896
125	Участок № 121	900
126	Участок № 122	900
127	Участок № 123	900
128	Участок № 124	900
129	Участок № 125	900
130	Участок № 126	900
131	Участок № 127	400
132	Участок № 128	754
133	Участок № 129	121